

# NYMBURK


ROZVOD VN

1  
únor 52

Meritko: 1:200.000

- Vedení 100 kV
- " 35 kV
- " 22 kV
- " 15 kV
- " 6 kV

- transformovna
- mezitransformovna
- ⊙ elektrárna

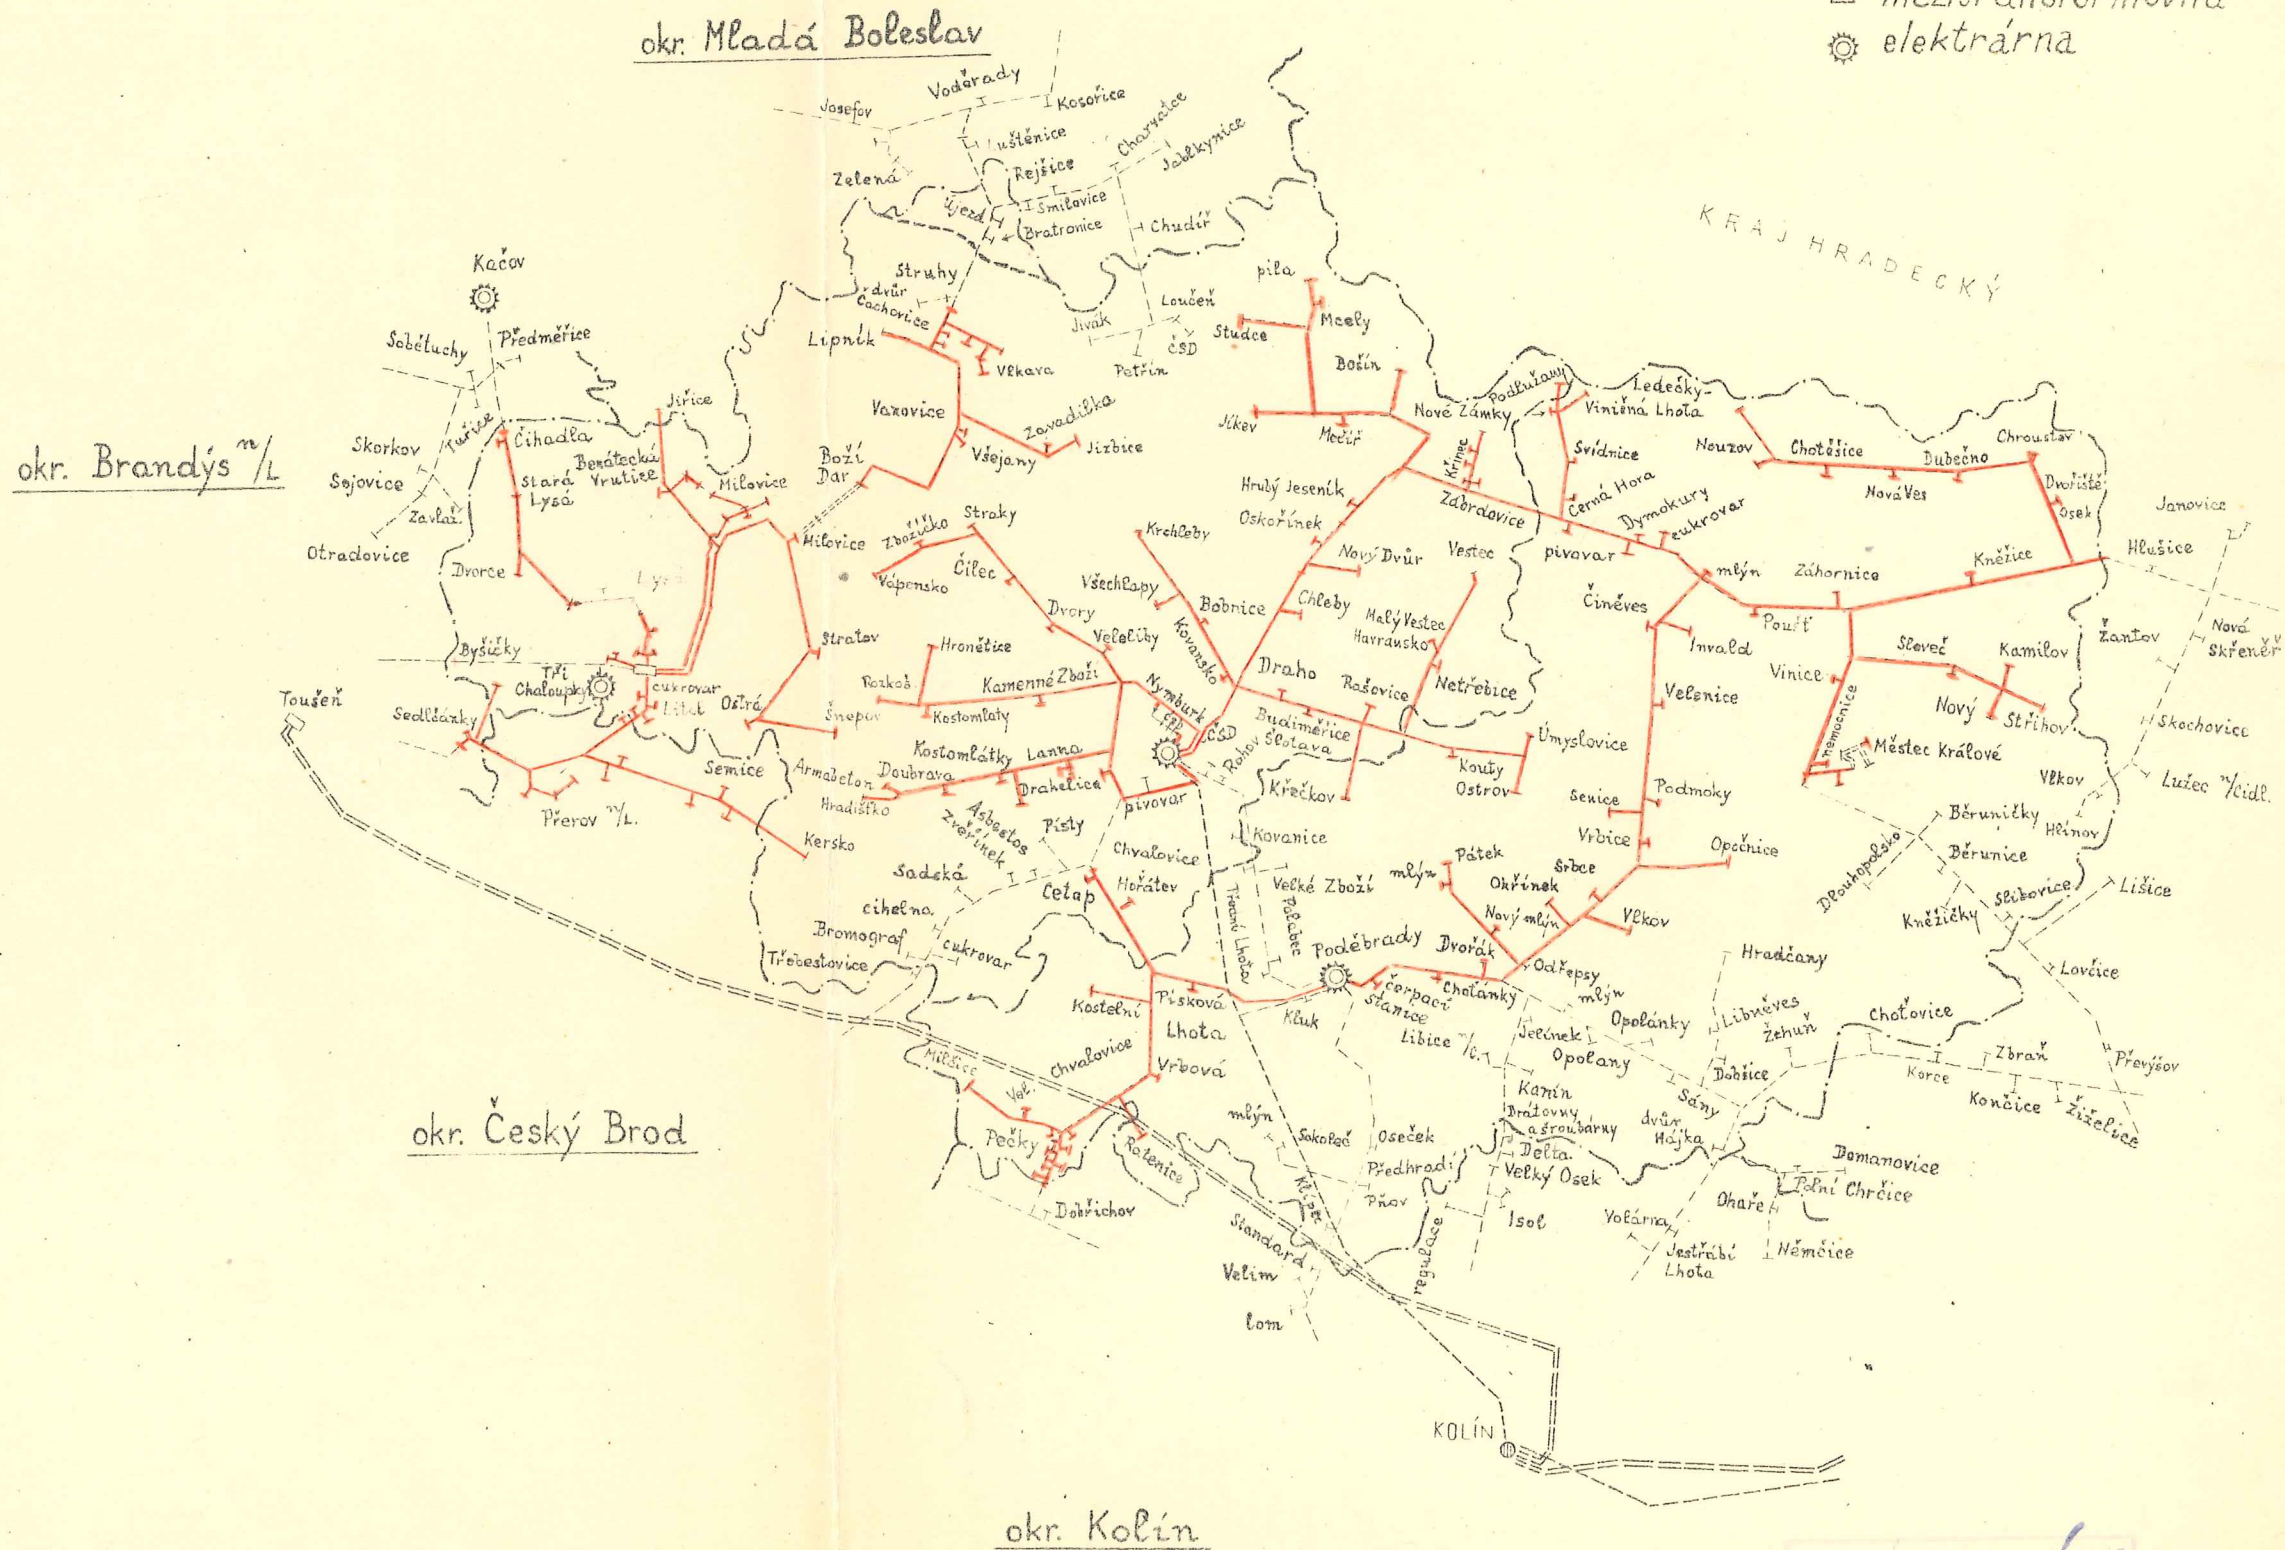

RPR Rozvod nn  
*[Signature]*

RPR  
*[Signature]*